




1 PLANTA CUBIERTA DESCARGUE
ESCALA 1/100

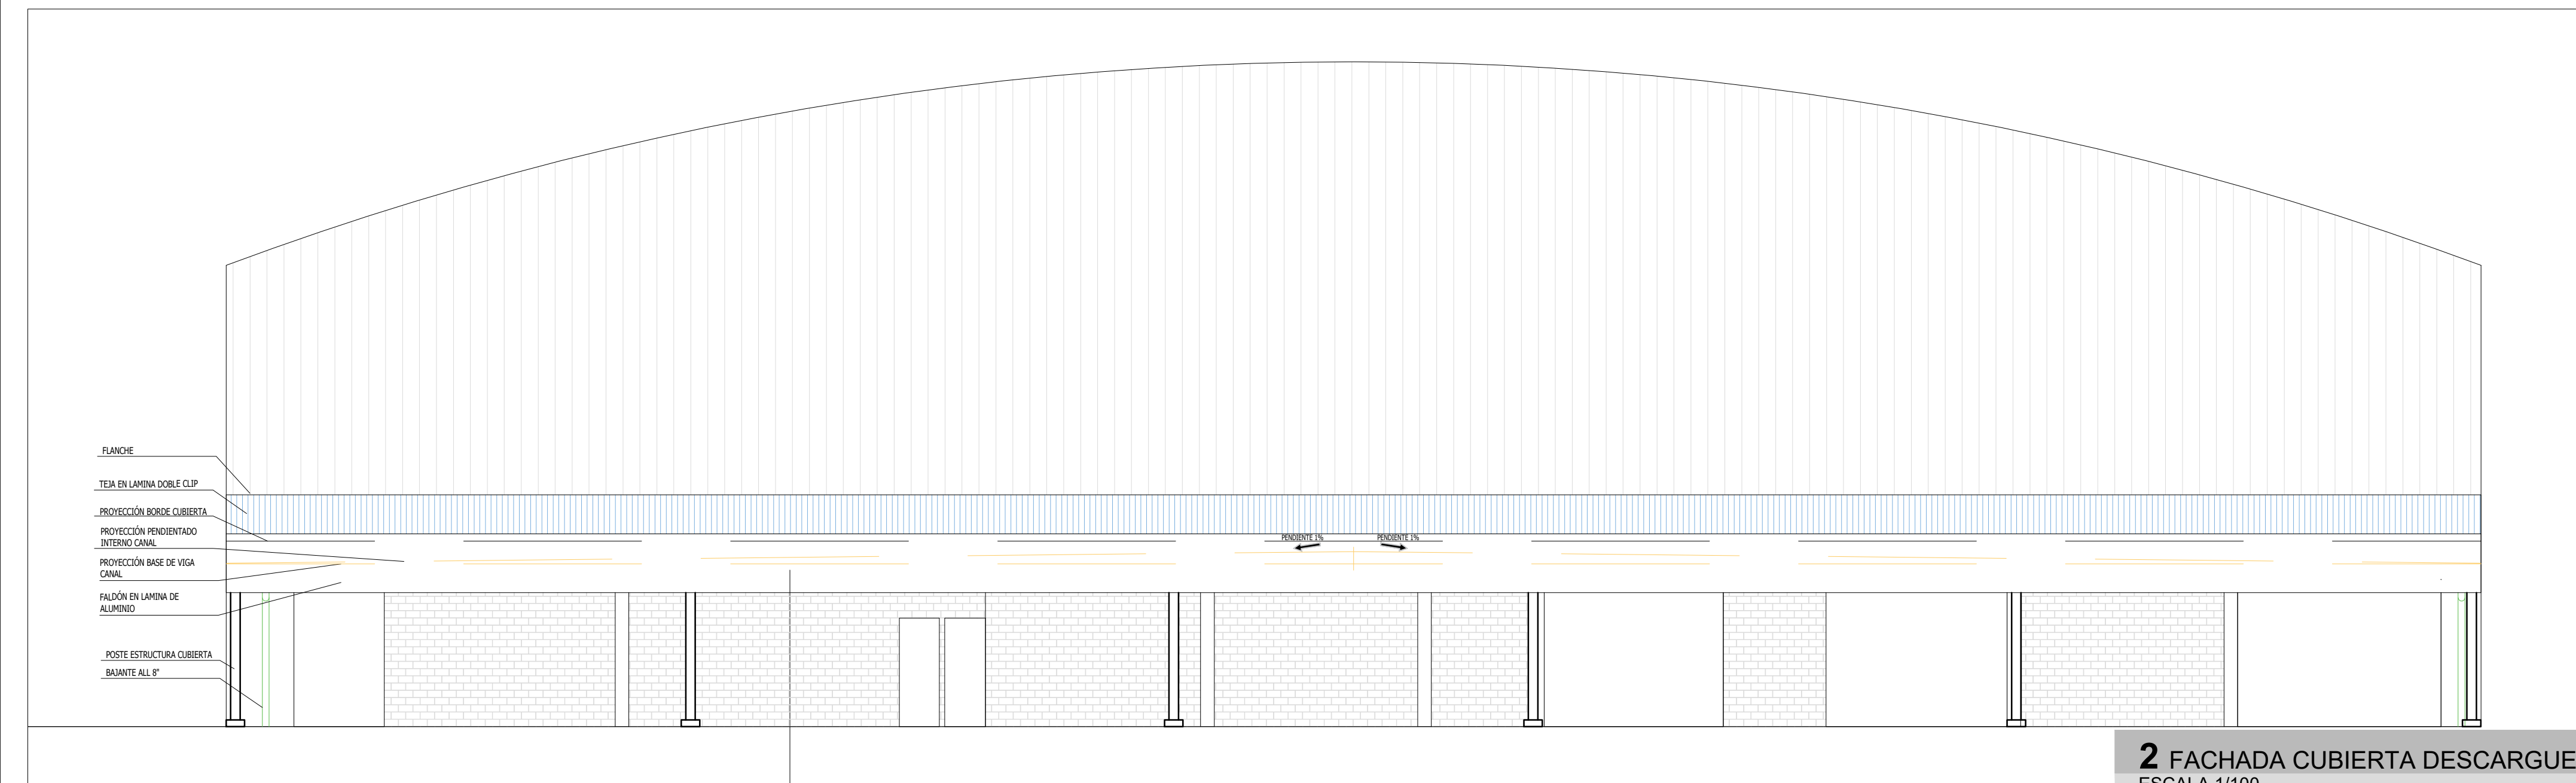


2 FACHADA CUBIERTA DESCARGUE
ESCALA 1/100

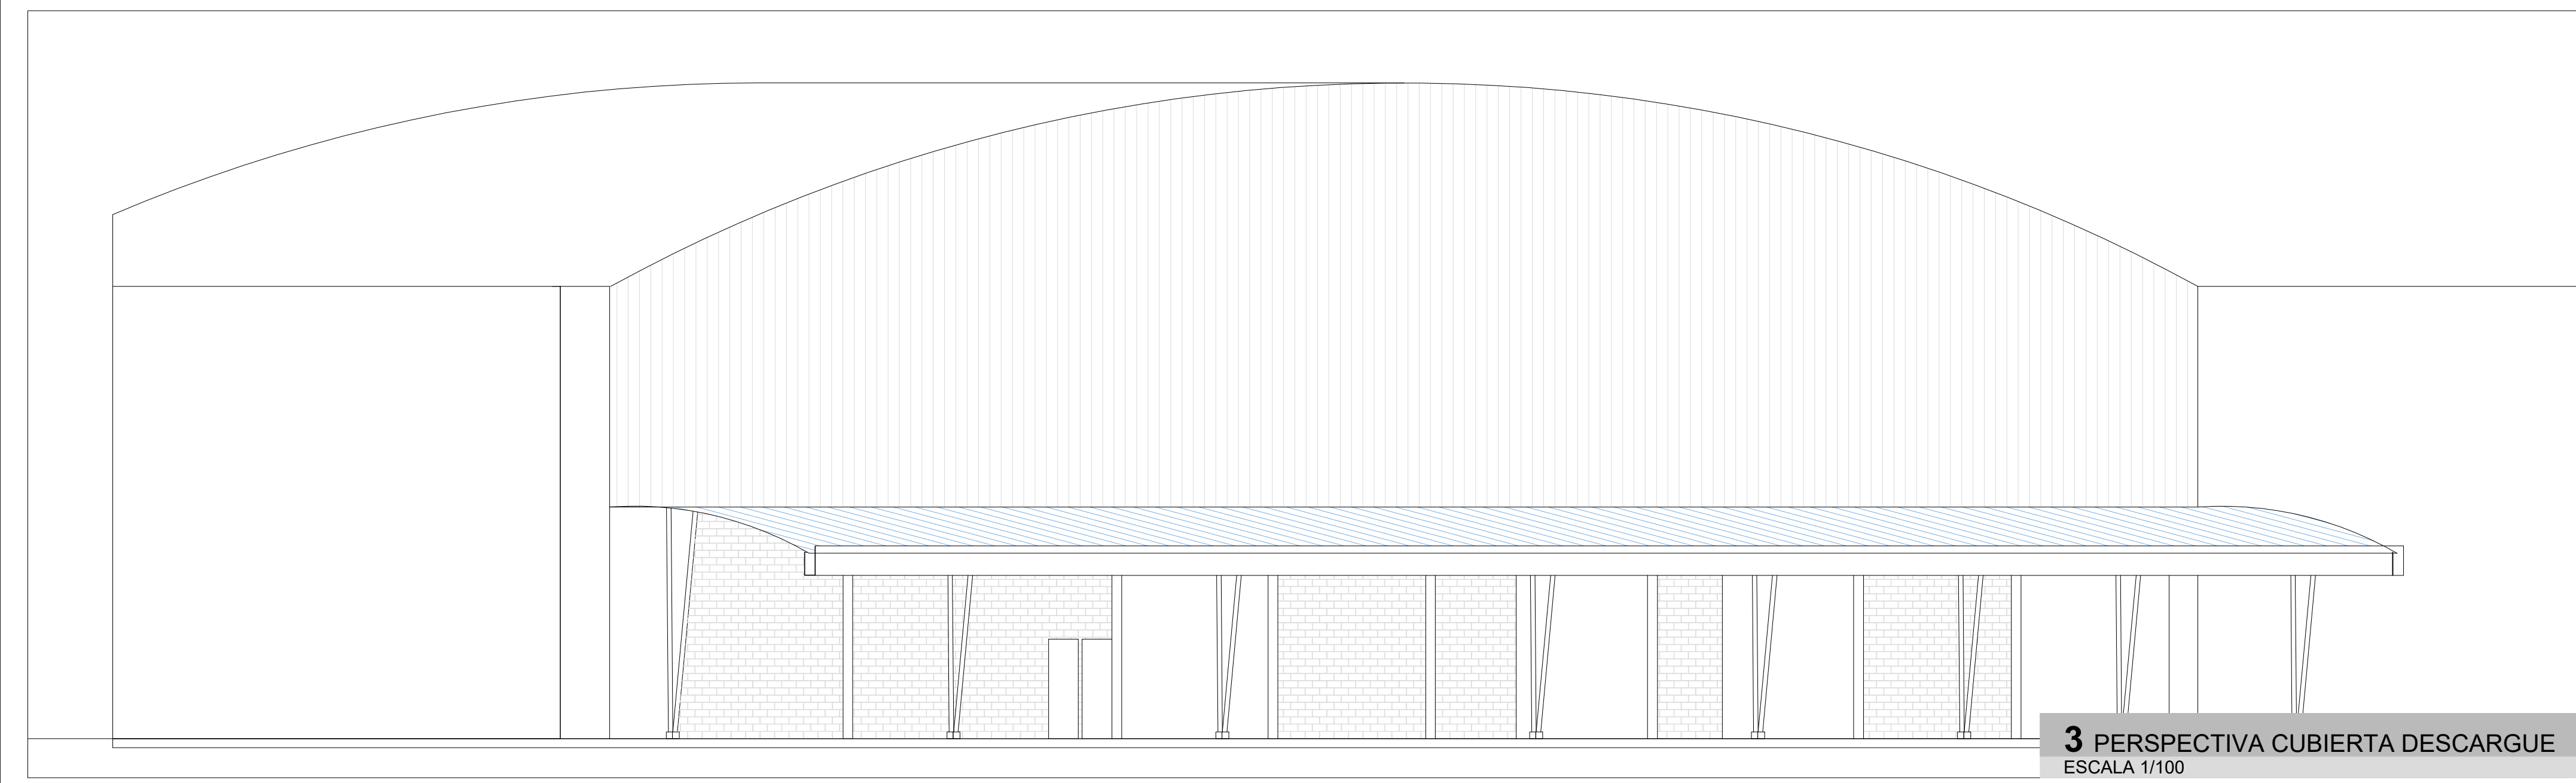

3 PERSPECTIVA CUBIERTA DESCARGUE
ESCALA 1/100

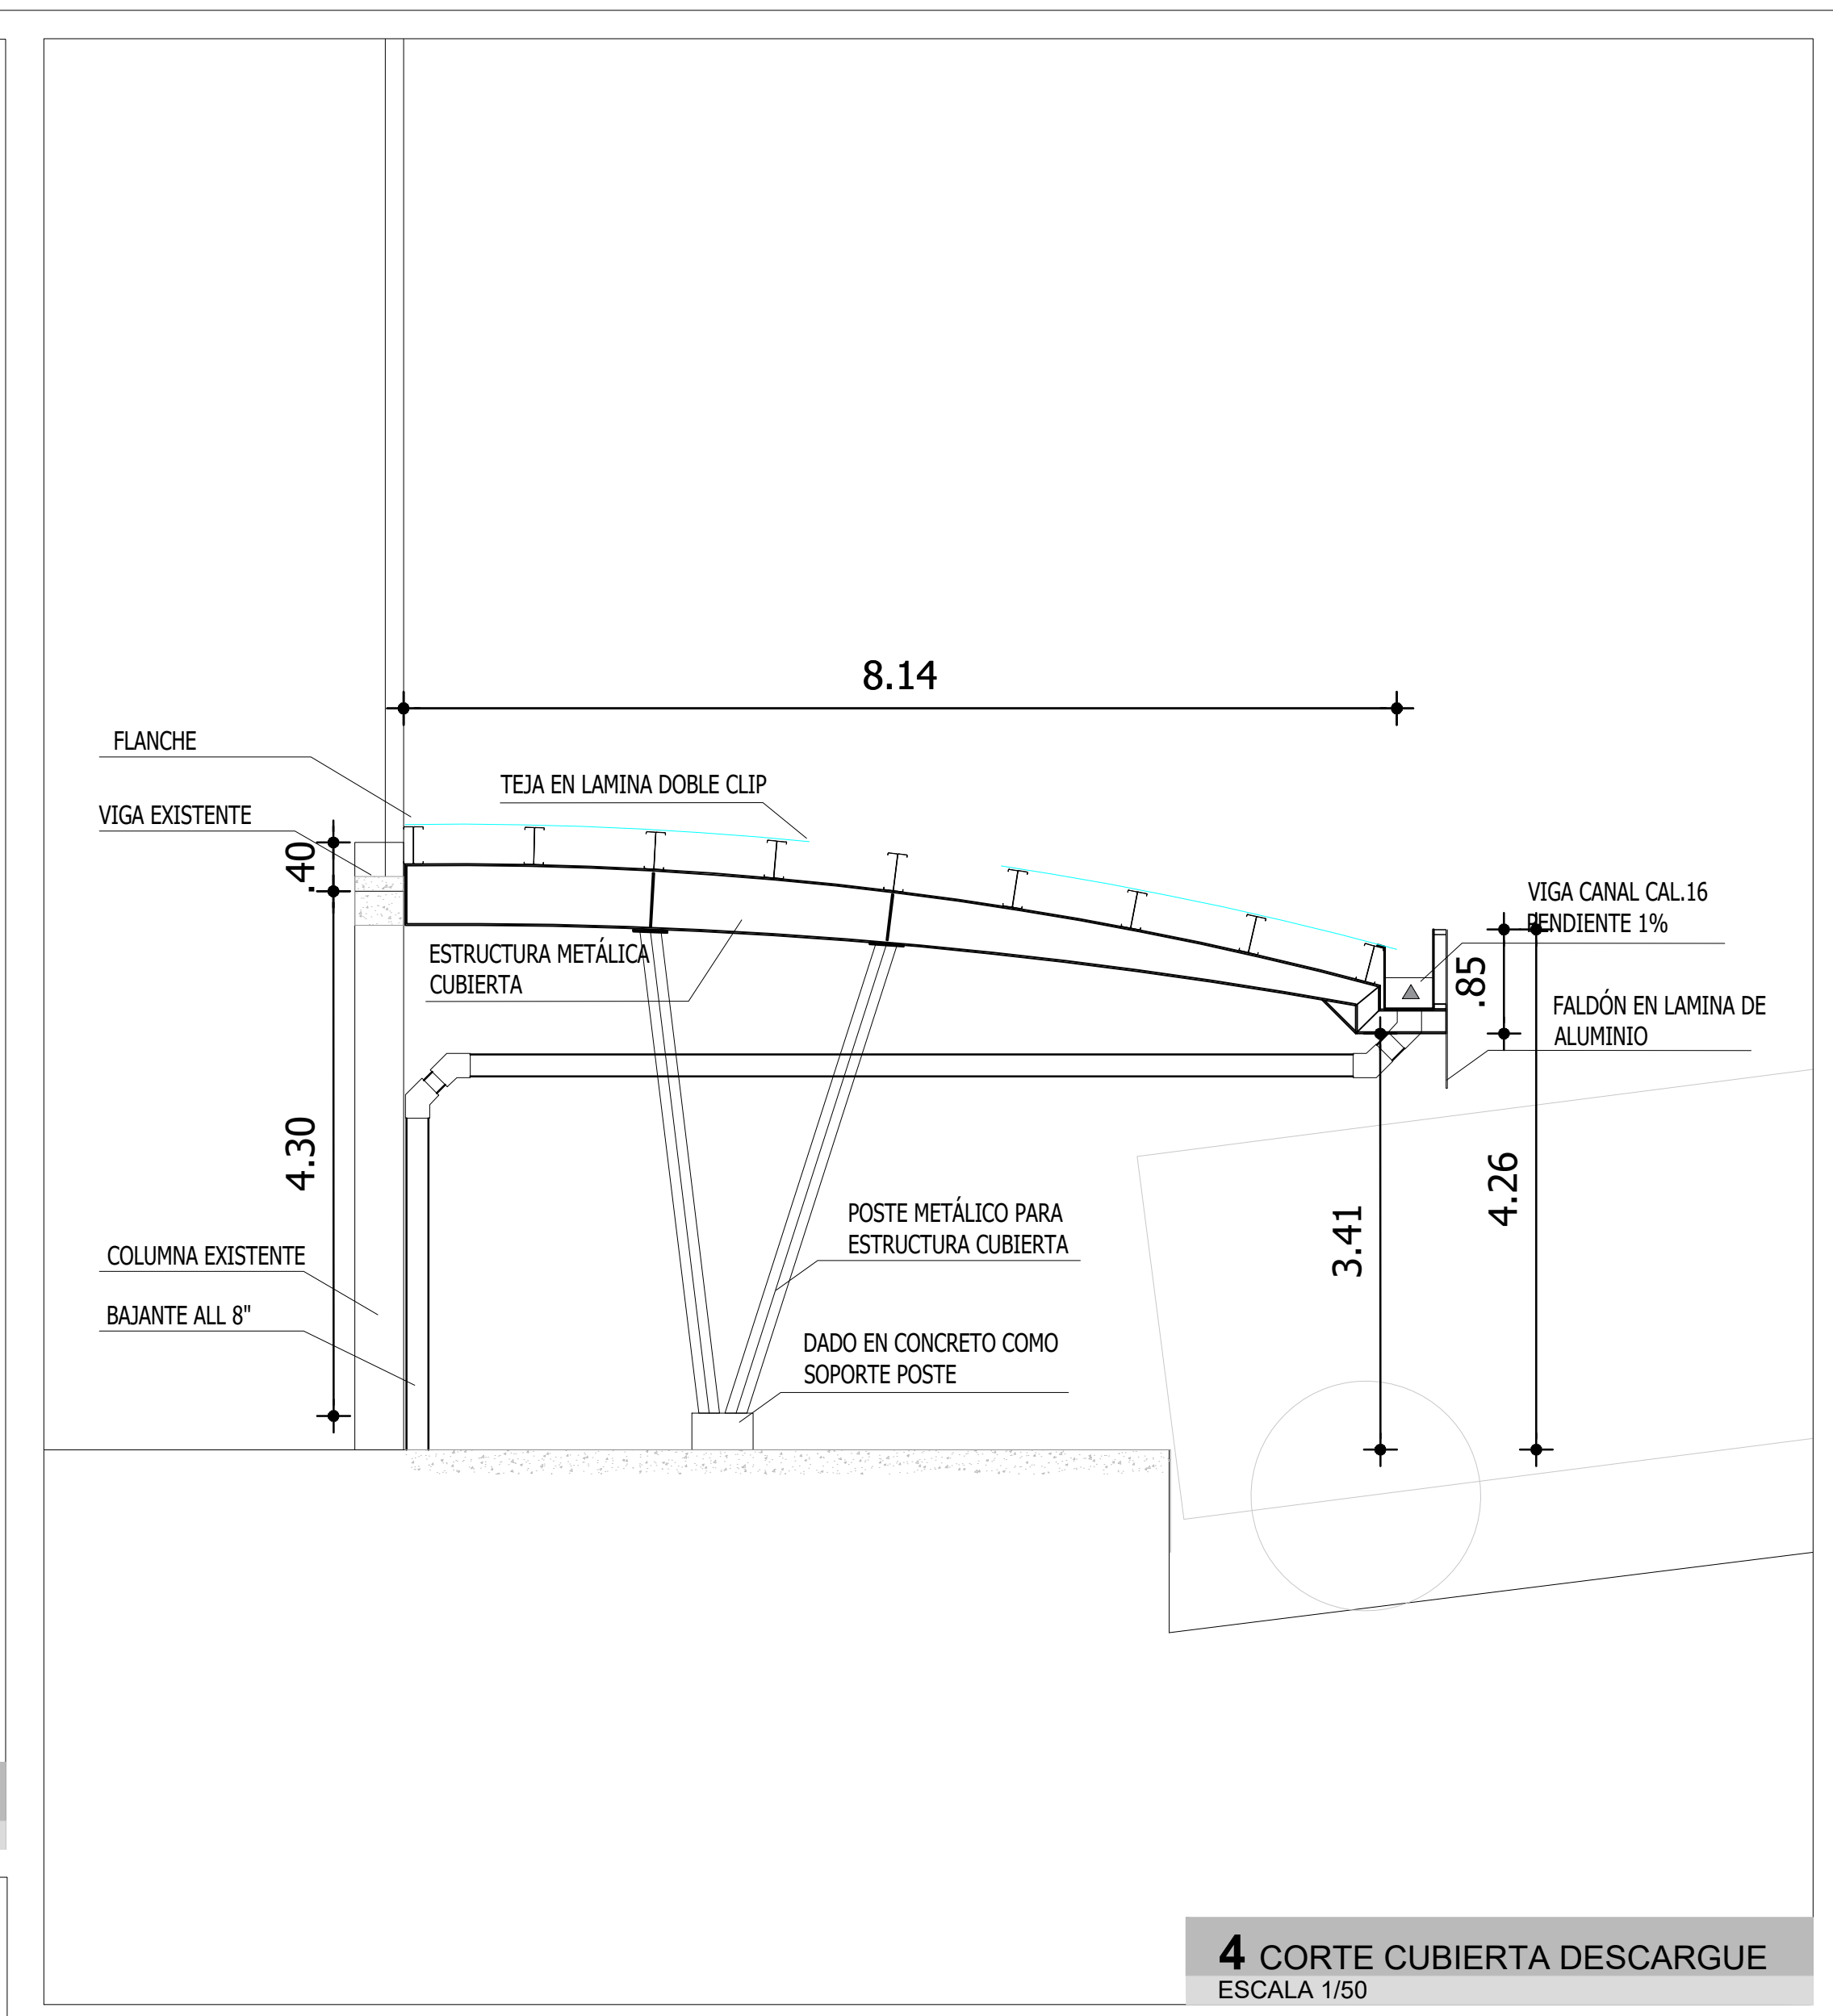

4 CORTE CUBIERTA DESCARGUE
ESCALA 1/50

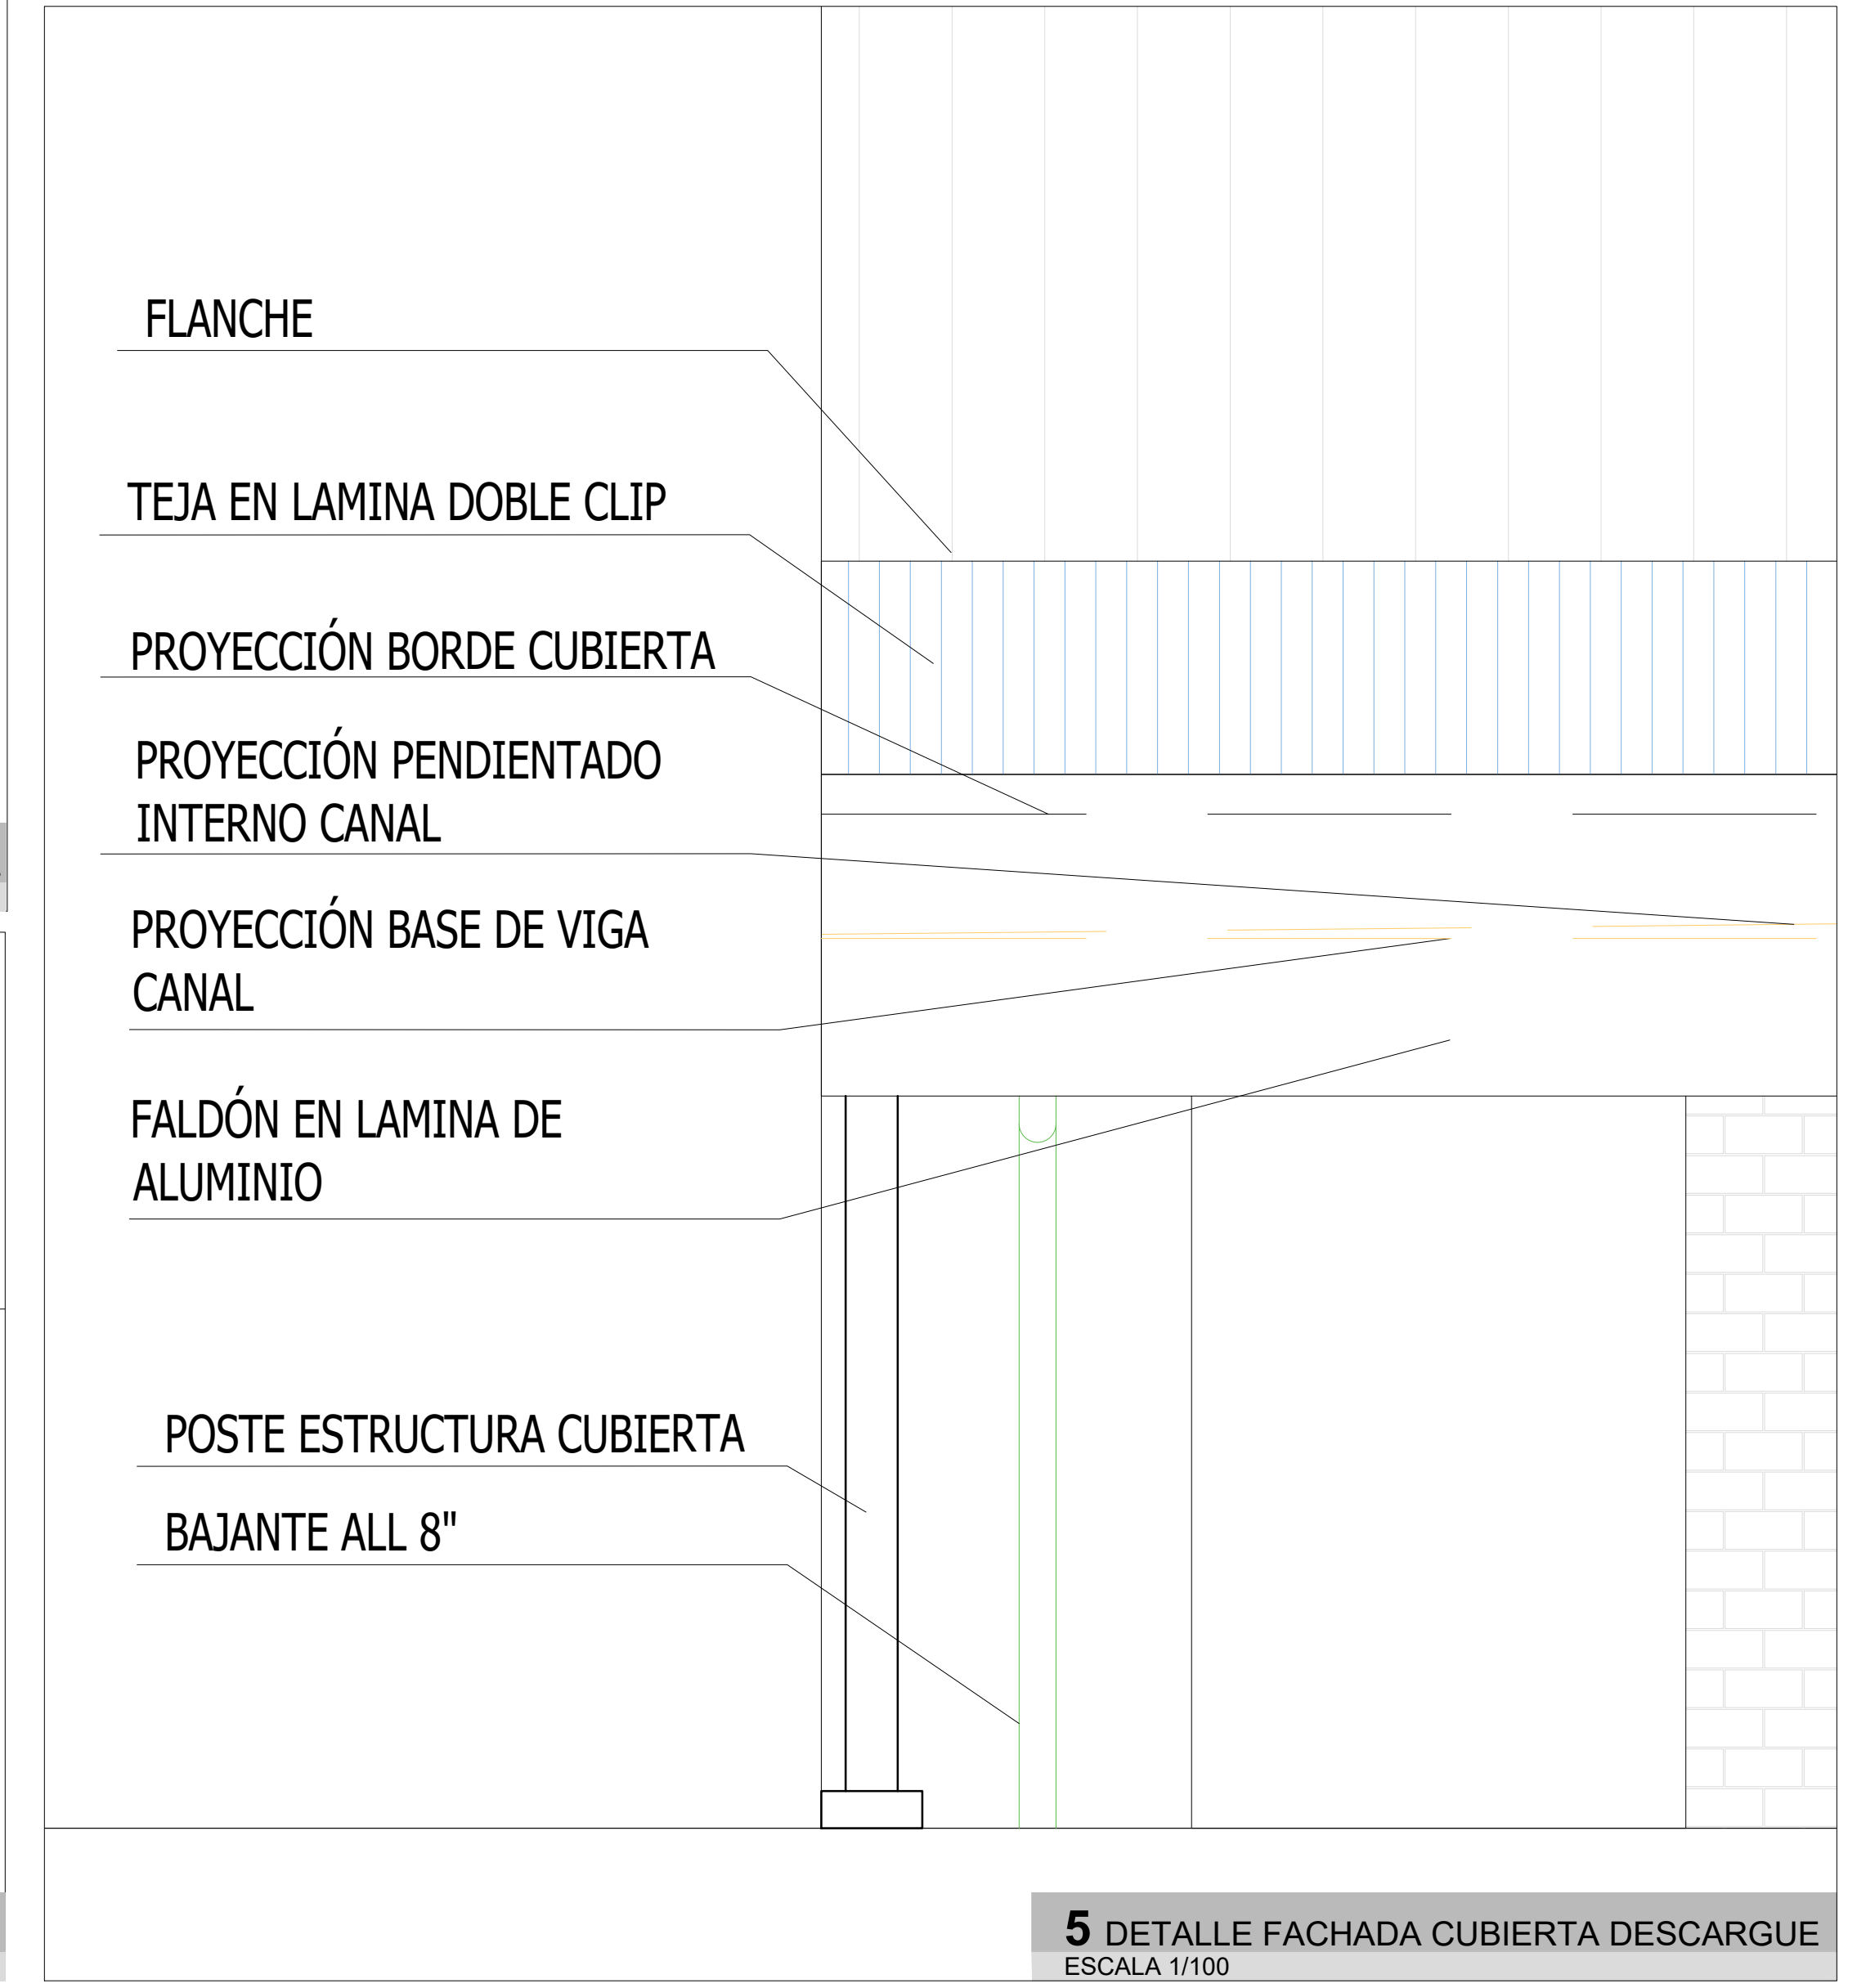

5 DETALLE FACHADA CUBIERTA DESCARGUE
ESCALA 1/100



PROYECTO
EMPRESA DE LICORES DE CUNDINAMARCA

DIRECCION:
AUTOPISTA MEDELLIN KM.3.8 VIA SIBERIA COTA

CONTRATO No.
5320190283 DE 2019

CONCEPTO Y ASESORIA TÉCNICA

ARQ. YOHAN GERARDO ESPITIA
REPRESENTANTE LEGAL
C.C. 80.722.575

CONTIENE:
DISEÑO
CUBIERTA ZONA DE DESCARGUE VEHICULOS PESADOS
PRODUCTO TERMINADO

OBSERVACIONES:

ESCALA:
INDICADA

FECHA:
07 DE NOVIEMBRE DE 2019
VERSIÓN 4

PLANO:
ARQ. 1 DE 1